

**VÝKAZ DOSAVADNÍHO A NOVÉHO STAVU ÚDAJŮ KATASTRU NEMOVITOSTÍ**

Dosavadní stav				Nový stav											
Označení pozemku parc. číslem	Výměra parcely		Druh pozemku Způsob využití	Označení pozemku parc. číslem	Výměra parcely		Druh pozemku Způsob využití	Typ stavby Způsob využití	Zpús. určení výměr	Porovnání se stavem evidence právních vztahů					
	ha	m <sup>2</sup>			ha	m <sup>2</sup>				Díl přechází z pozemku označeného v katastru nemovitostí	Číslo listu vlastnictví	Výměra dílu		Označení dílu	
										katastru nemovitostí	dřívější poz. evidenci	ha	m <sup>2</sup>		
st.69/1	11	02	zast. pl.	st.69/1	10	99	zast. pl.	č.p.21 rod.dům	0	st.69/1		268	10	99	
187	29	38	travní p.	768 187		3 01	zast. pl. travní p.		0	st.69/1		268		3	
189 681/2	48	46	zahrada	189	48	46	zahrada		0	187		87	28	75	d
	2	38	ostat. pl. ostat.komunikace	681/2	1	45	ostat. pl. ostat.komunikace		0	681/2		87	1	26	c
												268		30	01
				681/3		30	ostat. pl. jiná plocha		0	187 681/2		87		63	a
				683/1	26	43	ostat. pl. ostat.komunikace		0	681/2		87		82	b
				683/2	1	17	ostat. pl. jiná plocha		0				1	45	
	1	18	84		1	18	84								


**Výkaz údajů o bonitovaných půdně ekologických jednotkách (BPEJ) k parcelám nového stavu**

Parcelní číslo podle katastru nemovitostí		Kód BPEJ	Výměra		BPEJ na dílu parcely	Parcelní číslo podle katastru nemovitostí		Kód BPEJ	Výměra		BPEJ na dílu parcely
zjednodušené evidence	ha		m <sup>2</sup>	ha		m <sup>2</sup>	zjednodušené evidence		ha	m <sup>2</sup>	
187		72514	7	24	d						
				2	c						
			7	26							
		77541	21	51	d						
			1	24	c						
			22	75							

Zpřesnění geometrického a polohového určení pozemků podle §50 odst.1 písm. a) katastrálního zákona navržené v tomto geometrickém plánu lze v katastru nemovitostí provést jen na základě souhlasného prohlášení.

Zpřesnění bodu č. 14 bylo provedeno na základě § 81 odst. 3 vyhlášky č. 357/2013 Sb. v platném znění.

<b>GEOMETRICKÝ PLÁN pro</b> rozdělení pozemku, změnu hranic pozemků, průběh vlastníky zpřesněné hranice pozemků	Geometrický plán ověřil úředně oprávněný zeměměřický inženýr:		Stejnopis ověřil úředně oprávněný zeměměřický inženýr:	
	Jméno, příjmení:	Ing. Jindra Horáková	Jméno, příjmení:	
	Číslo položky seznamu úředně oprávněných zeměměřických inženýrů:	1961/2000	Číslo položky seznamu úředně oprávněných zeměměřických inženýrů:	
	Dne:	Číslo: Č-90/2022	Dne:	Číslo:
Náležitosti a přesnosti odpovídá právním předpisům.	Katastrální úřad souhlasí s očíslováním parcel.		Tento stejnopis odpovídá geometrickému plánu v elektronické podobě uloženému v dokumentaci katastrálního úřadu.	
Vyhotovitel: Michal Červinka Hláška 36, 516 01 Liberk Tel.: 608135850 cervinka@geodezicervinka.cz			Ověření stejnopisu geometrického plánu v listinné podobě.	
Číslo plánu: 130-112/2022				
Okres: Náchod				
Obec: Mezilečí				
Kat. území: Mezilečí				
Mapový list: KMD				
Dosavadním vlastníkům pozemků byla poskytnuta možnost seznámit se v terénu s průběhem navrhovaných nových hranic, které byly označeny předepsaným způsobem: viz. Seznam souřadnic				

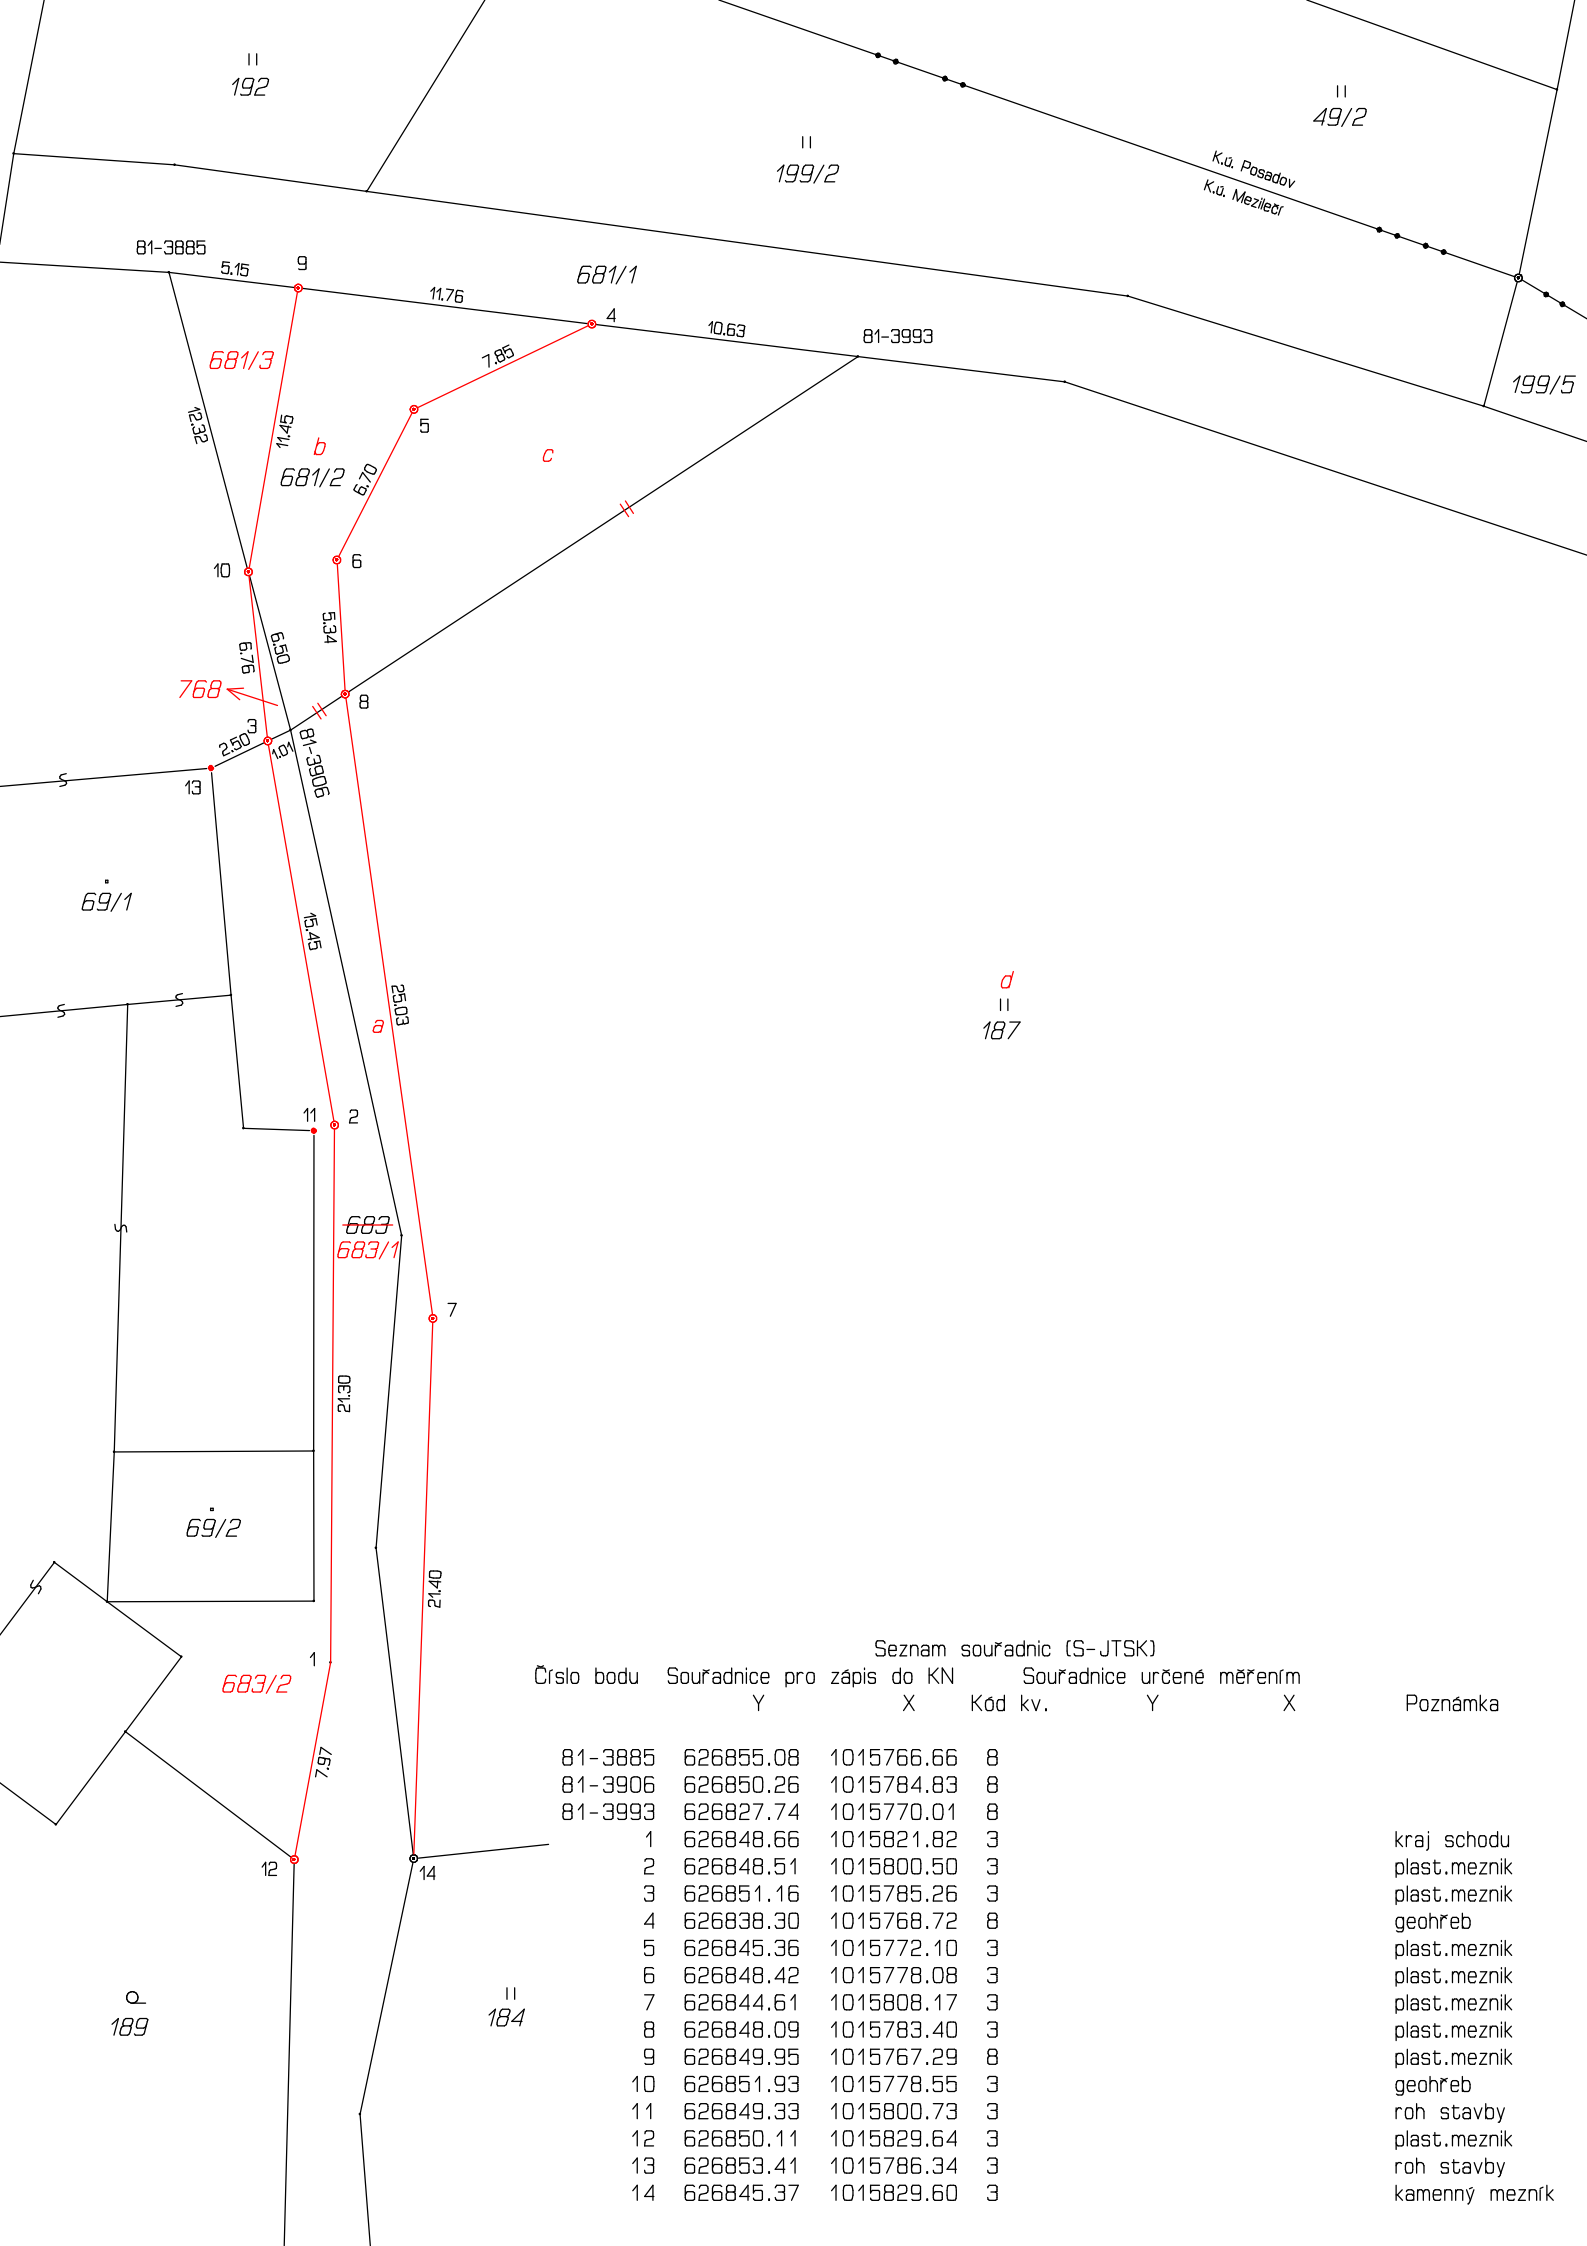

d  
||  
187

Seznam souřadnic (S-JTSK)

Číslo bodu	Souřadnice pro zápis do KN		Kód kv.	Souřadnice určené měřením		Poznámka
	Y	X		Y	X	
81-3885	626855.08	1015766.66	8			
81-3906	626850.26	1015784.83	8			
81-3993	626827.74	1015770.01	8			
1	626848.66	1015821.82	3			kraj schodu
2	626848.51	1015800.50	3			plast.mezník
3	626851.16	1015785.26	3			plast.mezník
4	626838.30	1015768.72	8			geohřeb
5	626845.36	1015772.10	3			plast.mezník
6	626848.42	1015778.08	3			plast.mezník
7	626844.61	1015808.17	3			plast.mezník
8	626848.09	1015783.40	3			plast.mezník
9	626849.95	1015767.29	8			plast.mezník
10	626851.93	1015778.55	3			geohřeb
11	626849.33	1015800.73	3			roh stavby
12	626850.11	1015829.64	3			plast.mezník
13	626853.41	1015786.34	3			roh stavby
14	626845.37	1015829.60	3			kamenný mezník