


ÚZEMNÍ PLÁN MEZILEČÍ

I.2.a VÝKRES ZÁKLADNÍHO ČLENĚNÍ ÚZEMÍ

STAV	NÁVRH	REZERVA	
			HRANICE ŘEŠENÉHO ÚZEMÍ, HRANICE OBCE
			HRANICE KATASTRÁLNÍCH ÚZEMÍ
			ZASTAVĚNÉ ÚZEMÍ ke dni 1.10.2021
			ZASTAVITELNÉ PLOCHY
			PLOCHY ZMĚN V KRAJINĚ
			PLOCHY A KORIDORY ÚZEMNÍCH REZERV ... nejsou vymežovány

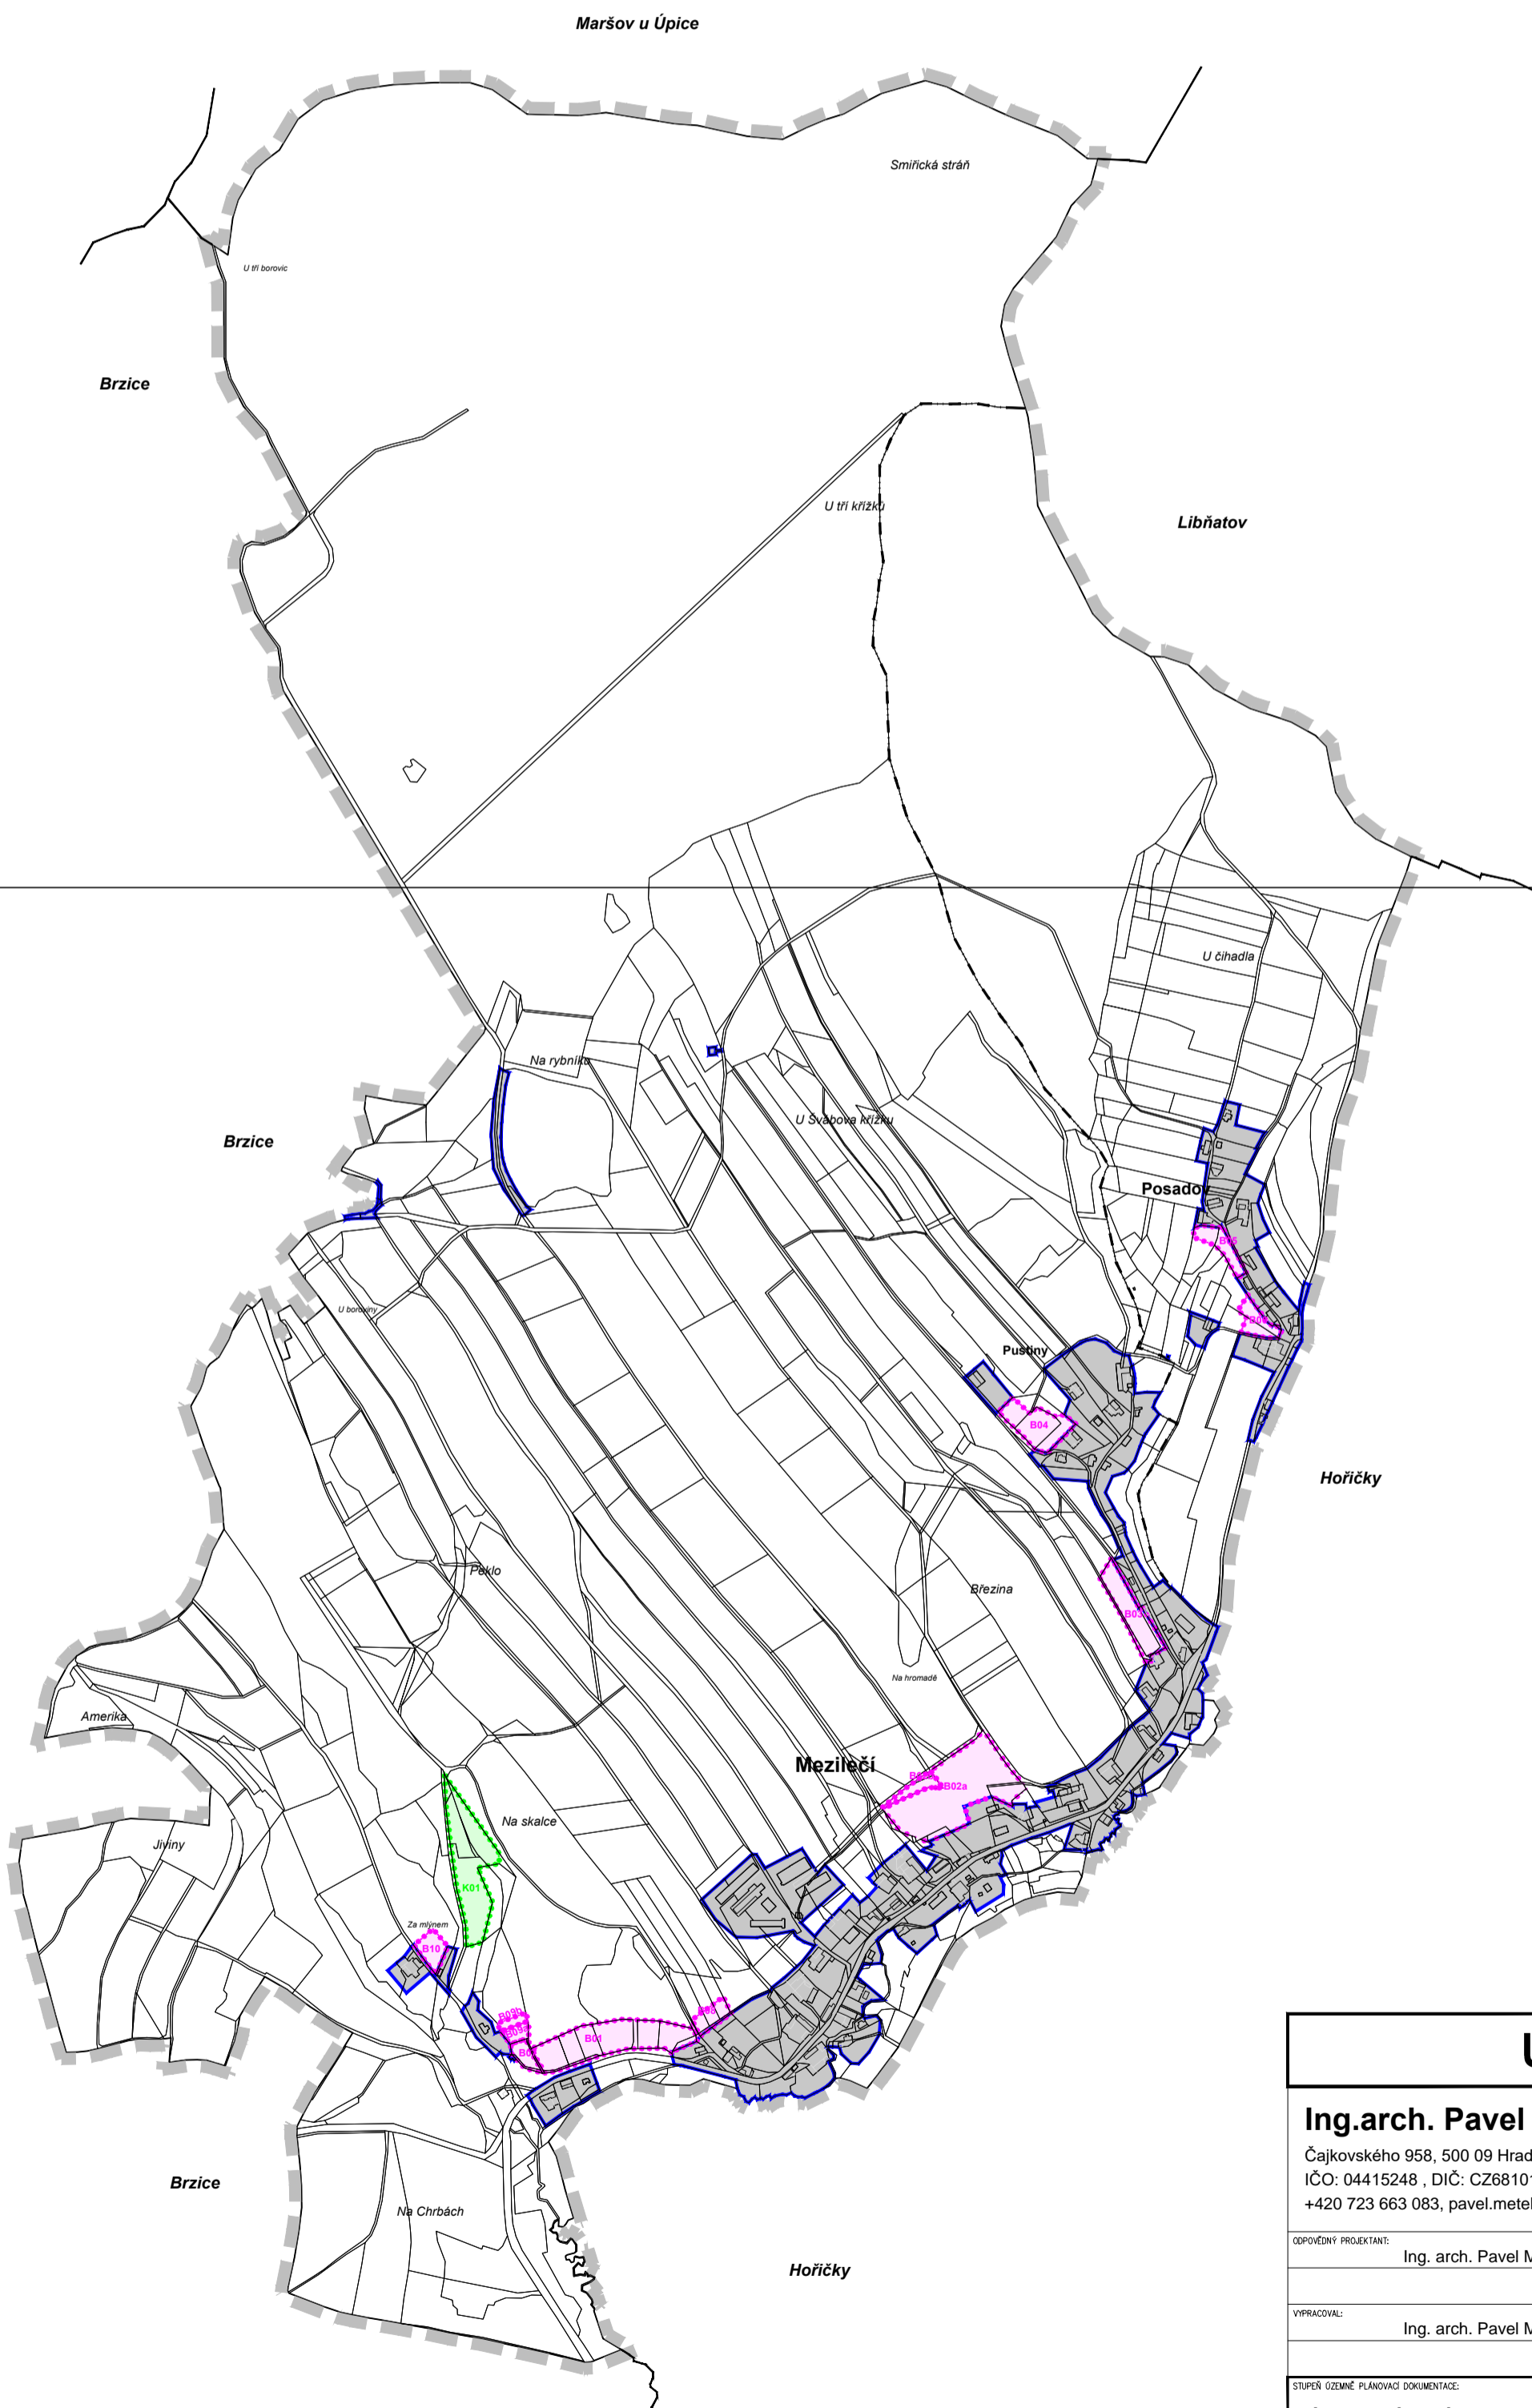

ÚZEMNÍ PLÁN MEZILEČÍ

Ing.arch. Pavel Metelka

Čajkovského 958, 500 09 Hradec Králové 9
IČO: 04415248, DIČ: CZ6810130008
+420 723 663 083, pavel.metelka68@gmail.com

ODPOVĚDNÝ PROJEKTANT: Ing. arch. Pavel Metelka	AUTORIZACE: ČKA 04 178 (A.1)	OBJEDNATEL: Obec Mezileč Mezilečí 77, 552 05 Hoříčky
VYPRACOVAL: Ing. arch. Pavel Metelka	AUTORIZACE:	PORÍZOVATEL: Městský úřad Náchod, odbor výstavby a územního plánování Masarykovo náměstí 40, 547 01 Náchod

STUPEŇ ÚZEMNÍ PLÁNOVACÍ DOKUMENTACE: ÚZEMNÍ PLÁN	ZAKAZOVACÍ ČÍSLO: 0011
NÁZEV ČÁSTI: GRAFICKÁ ČÁST	DATUM VYHOTOVĚNÍ: 06. 2023
NÁZEV VÝKRESU: VÝKRES ZÁKLADNÍHO ČLENĚNÍ ÚZEMÍ	MĚŘÍTKO: 1: 10000
	FORMÁT: 420 x 594
	ČÍSLO VÝKRESU: I.2.a