


# ÚZEMNÍ PLÁN MEZILEČÍ

Maršov u Úpice

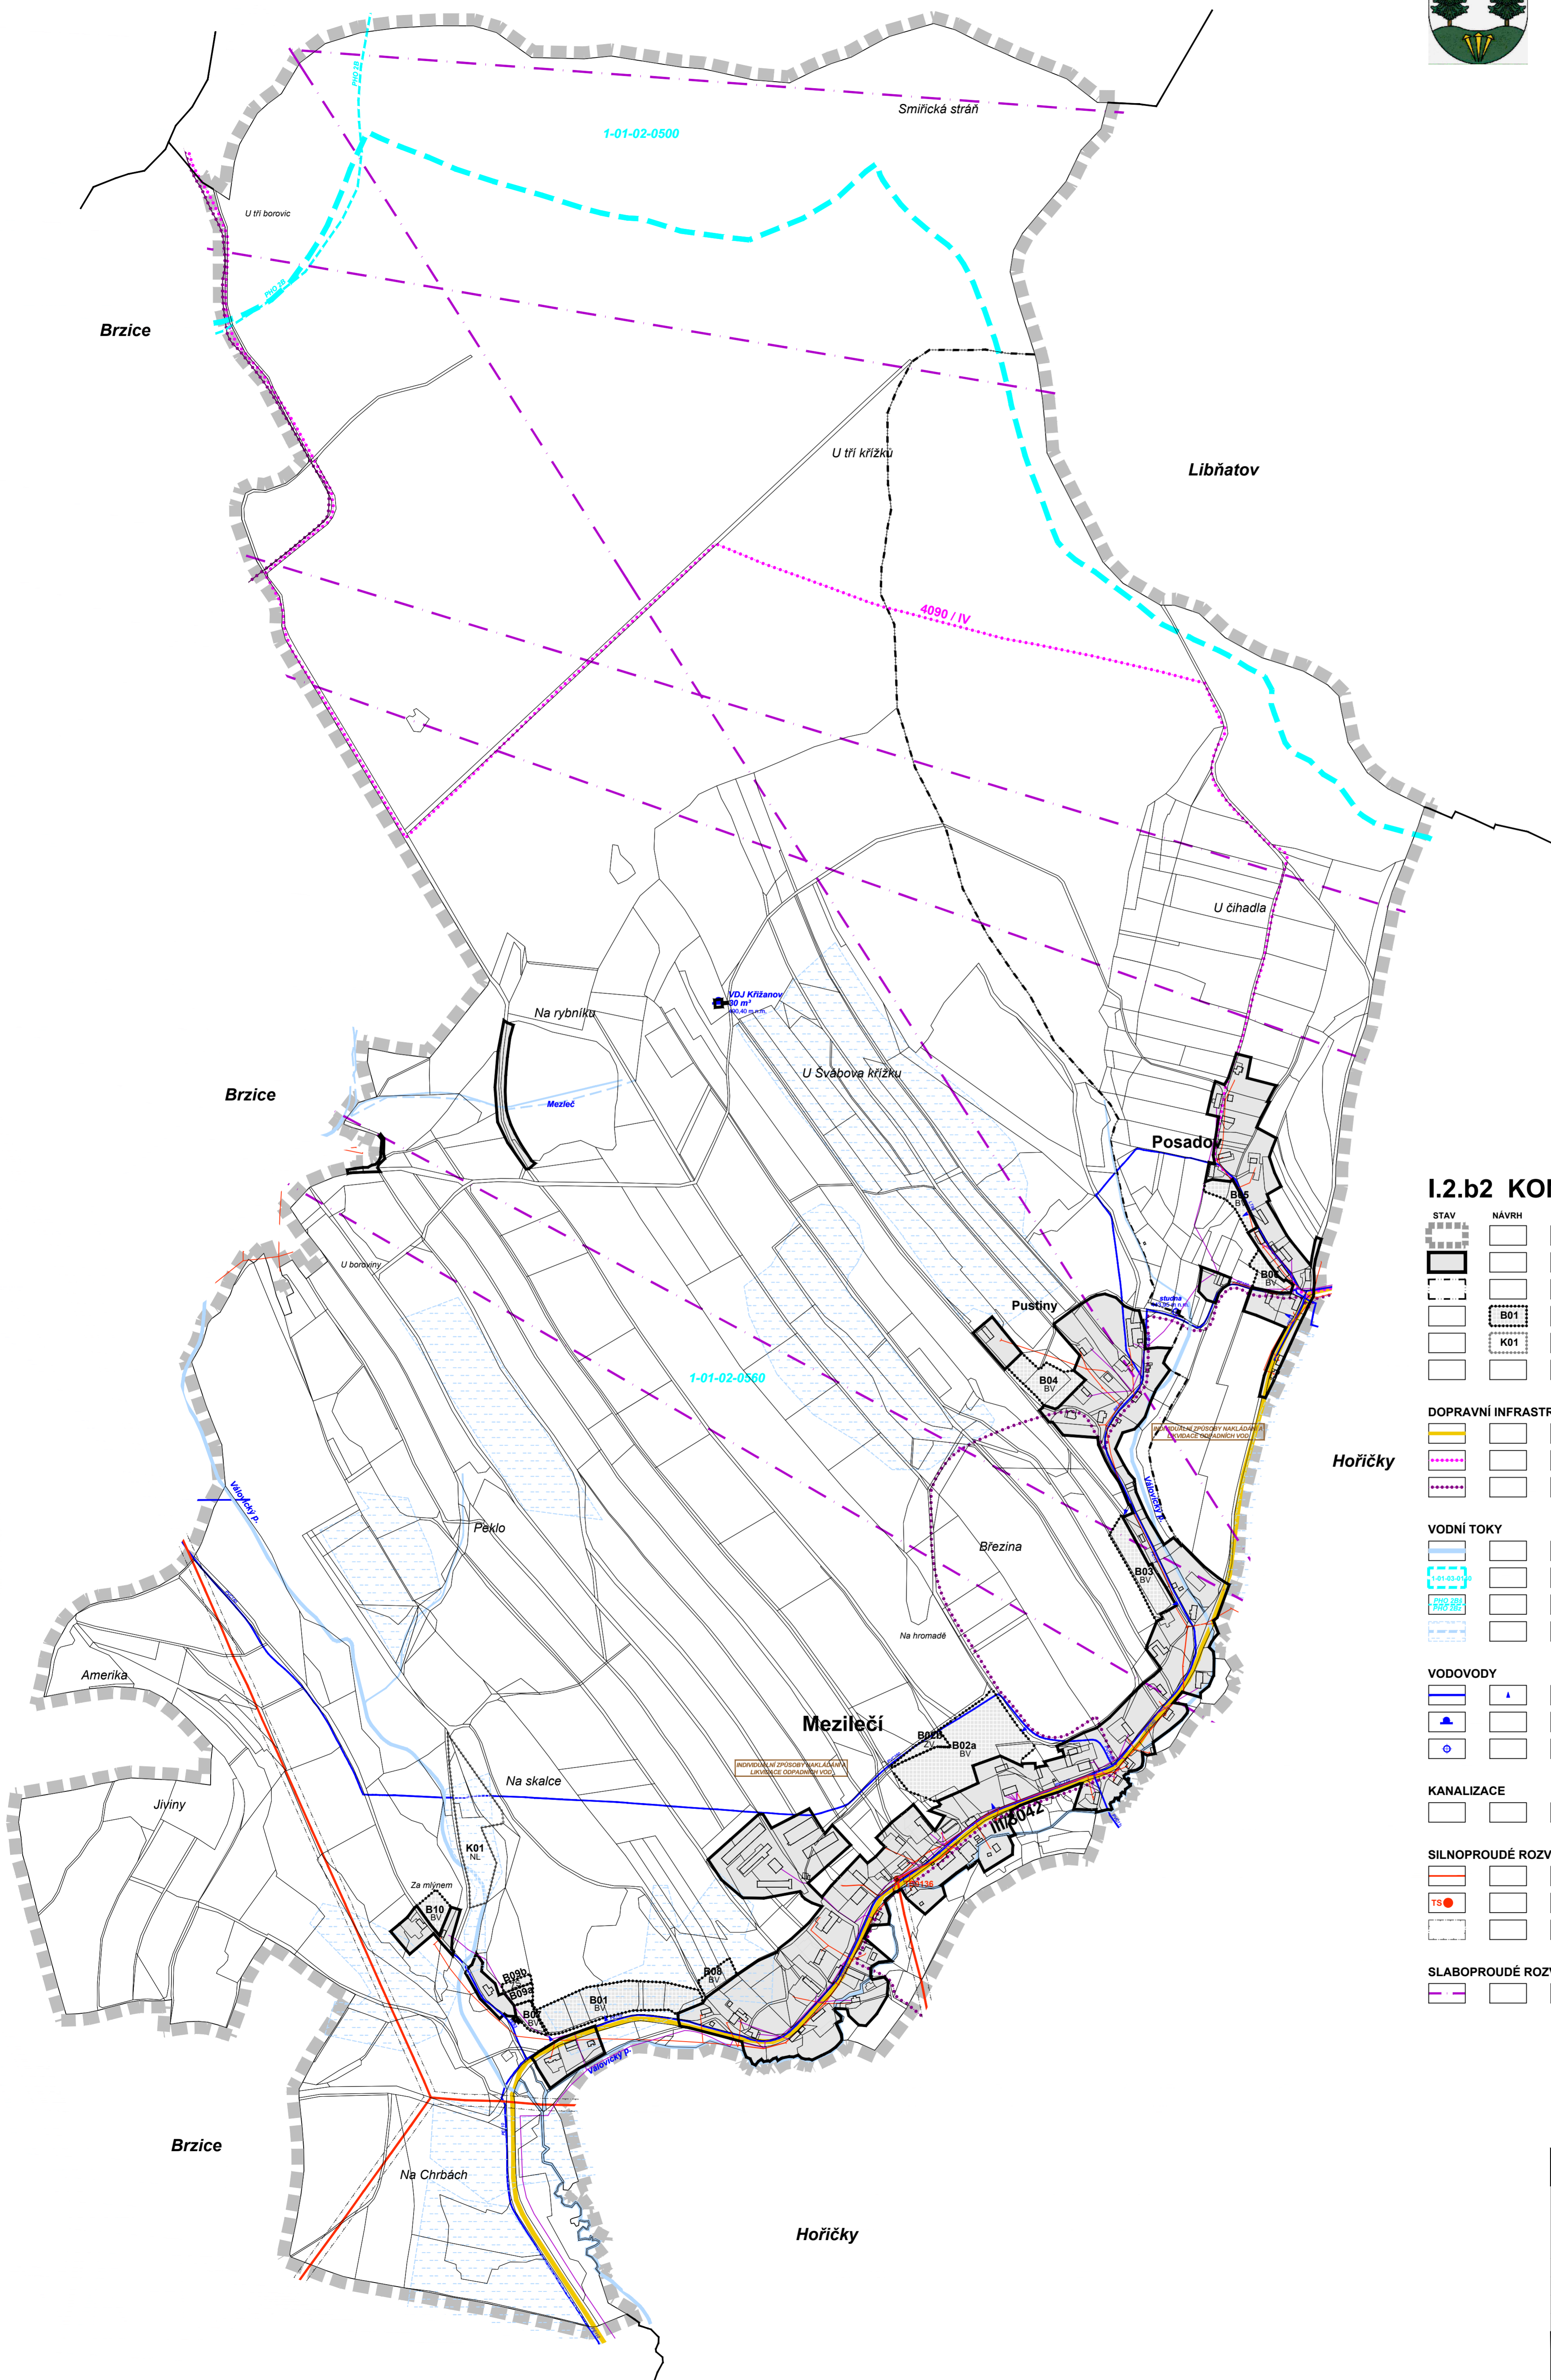

## I.2.b2 KONCEPCE TECHNICKÉ INFRASTRUKTURY

STAV	NÁVRH	REZERVA	
			HRANICE ŘEŠENÉHO ÚZEMÍ, HRANICE OBCE
			ZASTAVĚNÉ ÚZEMÍ ke dni 01.10.2021
			HRANICE KATASTRÁLNÍCH ÚZEMÍ
			ZASTAVITELNÉ PLOCHY
			ZMĚNY PLOCH V KRAJINĚ
			PLOCHY A KORIDORY ÚZEMNÍCH REZERV ... nejsou vymežovány

### DOPRAVNÍ INFRASTRUKTURA

STAV	NÁVRH	REZERVA	
			SILNICE III. TŘÍDY
			CYKLOTRASY
			TURISTICKÉ TRASY

### VODNÍ TOKY

STAV	NÁVRH	REZERVA	
			VODNÍ TOKY A PLOCHY
			HYDROGEOLOGICKÉ POVODÍ 4. ŘÁDU
			PÁSMO HYGIENICKÉ OCHRANY VODNÍHO ZDROJE
			INVESTICE DO PŮDY - MELIORACE

### VODOVODY

STAV	NÁVRH	REZERVA	
			VODOVOD / NÁPOJENÍ
			VODOJEM
			STUDNA

### KANALIZACE

STAV	NÁVRH	REZERVA	
			KANALIZACE - INDIVIDUÁLNÍ ZPŮSOBY NAKLÁDÁNÍ A LIKVIDACE ODPADNÍCH VOD

### SILNOPROUDÉ ROZVODY

STAV	NÁVRH	REZERVA	
			NADZEMNÍ VEDENÍ VN 35kV
			TRAFOSTANICE
			OCHRANNÉ PÁSMO NADZEMNÍHO VEDENÍ VN A TRAFOSTANIC

### SLABOPROUDÉ ROZVODY

STAV	NÁVRH	REZERVA	
			RADIOTELEOVÁ TRASA

Hoříčky

## ÚZEMNÍ PLÁN MEZILEČÍ

<b>Ing.arch. Pavel Metelka</b> Čajkovského 958, 500 09 Hradec Králové 9 IČO: 04415248, DIČ: CZ681030008 +420 723 563 083, pavel.metelka68@gmail.com		
SPOLUPRÁCE: Ing. arch. Pavel Metelka	AKTIVITA: CKA 04 178 (A.1)	OBJEKT: Obec Mezileč Mezilečí 77, 552 05 Hoříčky
VYKRESLIL: Ing. arch. Pavel Metelka	AKTIVITA: PRŮJEM	PRŮJEM: Městský úřad Náchod, odbor výstavby a územního plánování Masarykovo náměstí 40, 547 01 Náchod
OPIS: ÚZEMNÍ PLÁN	ČÍSLO: 0011	DATA VYKRESLIL: 06. 2023
GRAFICKÁ ČÁST	MĚRKA: 1: 5000	FORMÁT: 700 x 880
HLAVNÍ VÝKRES - KONCEPCE VEŘEJNÉ INFRASTRUKTURY	1.2.b2	